


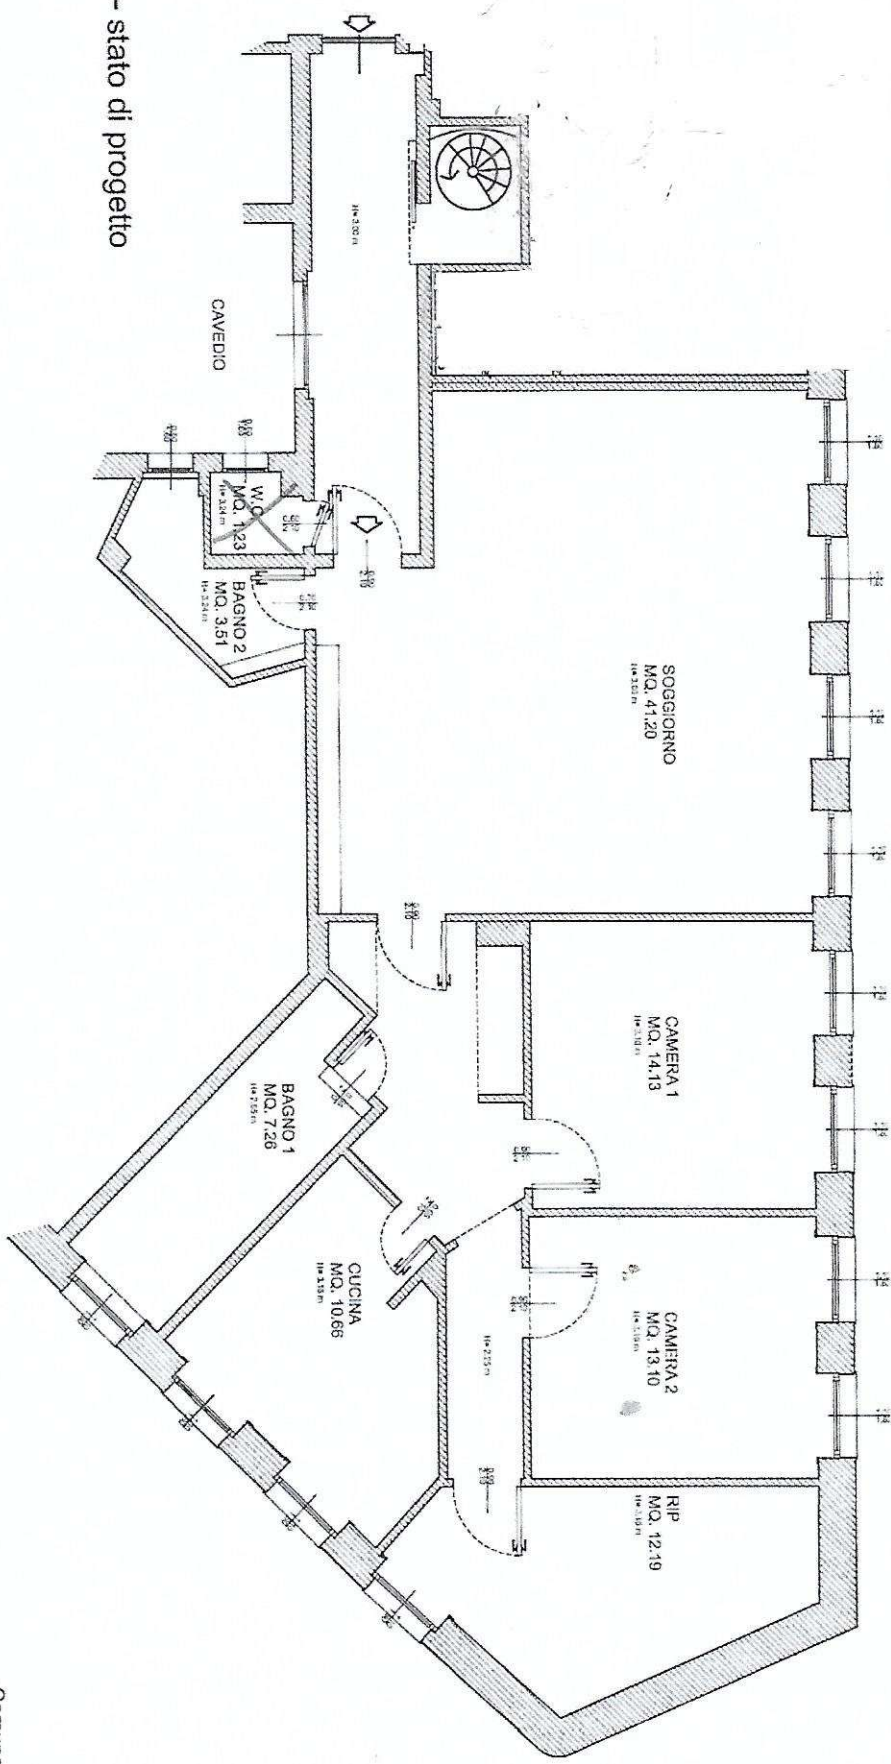

pianta - stato di progetto

Comune di Milano
Via Dogana 3
piano sesto